


PRZEKRÓJ I Nawierzchnia piesza

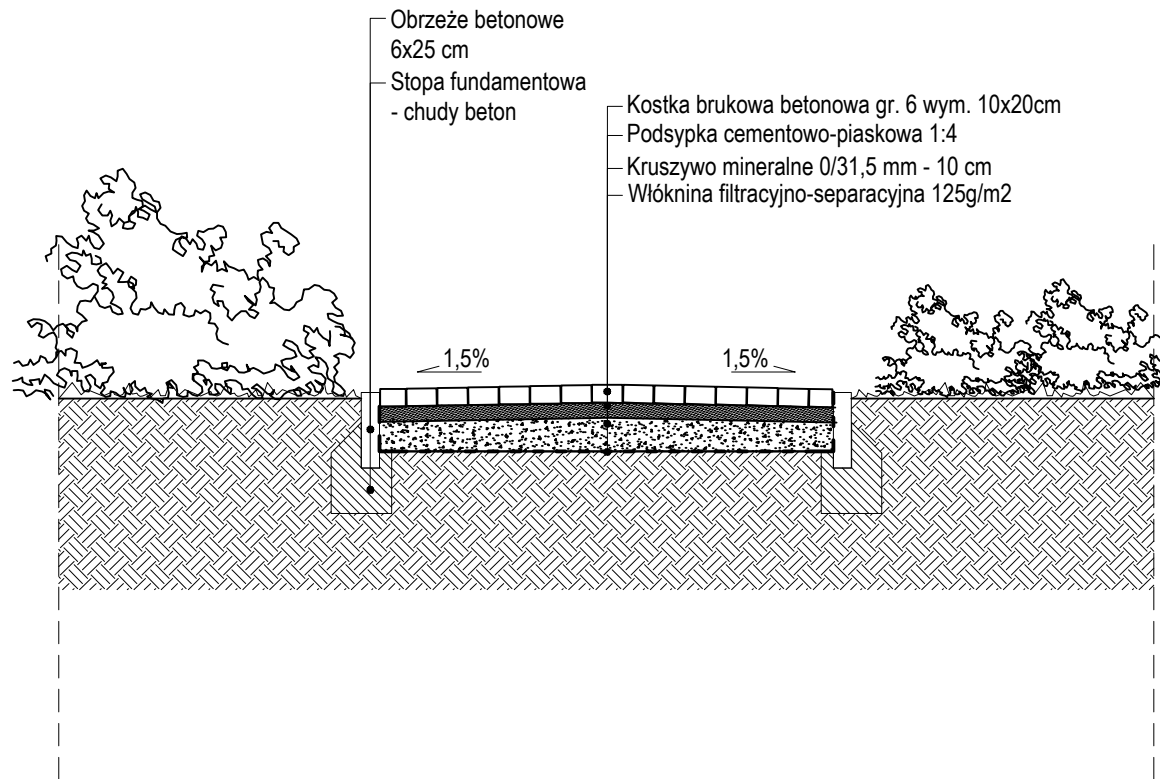

DETAL NAWIERZCHNI SIŁOWNI PLENEROWEJ

Adres: ul. Mydlarska/Mirtowa, działka ew. nr 50/3
obręb 3-11-32

Skala:1:25

Data:Czerwiec 2015

Rys. 3

Zespół autorski:

mgr inż. architekt Magdalena Kowalczyk
nr uprawnień: Wa-693/91

mgr inż. architekt krajobrazu Ewa Szadkowska